



ΕΦΗΜΕΡΙΣ ΤΗΣ ΚΥΒΕΡΝΗΣΕΩΣ

ΤΗΣ ΕΛΛΗΝΙΚΗΣ ΔΗΜΟΚΡΑΤΙΑΣ

ΤΕΥΧΟΣ ΤΕΤΑΡΤΟ **Αρ. Φύλλου 324**

21 Απριλίου 1997

ΠΕΡΙΕΧΟΜΕΝΑ

ΑΝΑΔΑΣΩΣΕΙΣ

ΑΠΟΦΑΣΕΙΣ

ΑΠΑΛΛΟΤΡΙΩΣΕΙΣ

ΑΠΟΦΑΣΕΙΣ

ΔΙΟΡΘΩΣΕΙΣ ΣΦΑΛΜΑΤΩΝ

ΑΝΑΔΑΣΩΣΕΙΣ

ΑΠΟΦΑΣΕΙΣ

Ζα/1102 (1)

Κήρυξη ως αναδασωτέας έκτασης 0,640 στρεμ. στη θέση «Λαμπινού» περιφέρειας Κοιν/τας Αιγών - Αιγιαλείας του Νομού Αχαΐας.

Ο ΑΝΑΠΛ. ΠΕΡΙΦ/ΚΟΥ Δ/ΝΤΗ Ν. ΑΧΑΪΑΣ

Έχοντας υπόψη:

1. Το άρθρο 117 παρ. 3 του Συντάγματος της χώρας.
2. Τις διατάξεις του Ν. 3200/55 «περί διοικητικής αποκέντρωσης», όπως τροποποιήθηκε και συμπληρώθηκε μεταγενέστερα με το Ν.Δ. 532/1570.
3. Τις διατάξεις του Ν.998/1979 «περί προστασίας των δασών και των δασικών εν γένει εκτάσεων της χώρας» και συγκεκριμένα:

α) Του άρθρου 41 παρ. 1

β) Του άρθρου 38 παρ. 1

γ) Του άρθρου 70 παρ. 3 Ν.998/79 όπως συμπληρώθηκε με Ν. 2040/92.

4. Τις δ/γές του Υπουργείου Γεωργίας:

α) 160417/1180/8.7.80, β) 182447/3049/24.9.80.

5. Τις διατάξεις του Ν. 2218/1994 «περί Νομαρχιακής Αυτοδιοίκησης», όπως συμπληρώθηκε με το Νόμο 2240/1994 και τις όμοιες του άρθρου 12 Ν. 2307/1995.
6. Τις αριθμ. 1666/21.3.1997 και Ζα/1060/1.4.97 προτάσεις του Δασαρχείου Αιγίου και της Δ/νσης Δασών αντίστοιχα, «περί κηρύξεως αναδασωτέας της αναφερομένης στο θέμα εκτάσεως», αποφασίζουμε:

Κηρύσσουμε αναδασωτέα, με σκοπό την αποκατάσταση, με φυσική αναγέννηση, της δασικής βλάστησης, που καταστράφηκε από παράνομη εκχέρσωση που έγινε από τον Δημήτριο Ιωάν. Νιάγκα, κάτοικο Αθηνών και διαπιστώθηκε στις 12.3.1997 τη δημόσια δασική έκταση αειφύλλων πλατυφύλλων, εμβαδού εξακοσίων σαράντα τετραγωνικών μέτρων (0,640 στρεμ.) στη θέση «Λαμπινού» περιφέρειας κοιν/τας Αιγών και προσδιορίζεται από τα στοιχεία ΑΒΓΔΑ όπως φαίνονται στο συνημμένο διάγραμμα, το οποίο αποτελεί αναπόσπαστο μέρος της απόφασης αυτής και έχει όρια:

Ανατολικά: Λωρίδα δημοσίου πευκοδάσους.

Δυτικά: Ημιονικός δρόμος και πέραν αυτού αγρός Αθαν. Σταύρου.

Βόρεια: Αγροτικός δρόμος.

Νότια: Δημόσια δασική έκταση σύμφωνα με το Κτηματολόγιο.

Η παρούσα ισχύει μετά τη δημοσίευση της στην κοινότητα σύμφωνα με το άρθρο 37 Ν. 3200/55.

Η απόφαση αυτή να δημοσιευτεί στην Εφημερίδα της Κυβερνήσεως.

Πάτρα, 1 Απριλίου 1997

Με εντολή Γεν. Γραμματέα Περιφέρειας

Ο Αναπλ. Περιφ/κού Διευθυντή

ΣΤΕΦ. ΦΑΡΔΕΛΛΑΣ

Απόσπασμα Χάρτη
Περιφ. Κοιν/τας Αιγιών
Κλίμαξ 1:50000
+ Θέση καταληφθείσης εκτάσεως

Κορινθιακός Κόλπος

Β

Ο ΣΥΝΤΑΞΑΣ
Αμρατα 12-3-97

Φώτ. Θεοδωρακόπουλος
Ιδ. Δασοπόνος

Αντίγραφο στην υπ' αριθ. 20/1102/1-4-97 απόφαση του Αν. Περ. Δ/ντη Αχ.

ΤΟΠΟΓΡΑΦΙΚΟ ΔΙΑΓΡΑΜΜΑ

δημοσίας δασικής εκτάσεως που αυθαιρέτως μεταβλήθηκε από τον Δημήτριο Νιάρχο του Ιωάννη κάτοικο Αθηνών

Θέση : Λαμπιθινού
Κοινότητα : Αιγιών
Εμβαδόν : 0,640 στρ.
Κλίμαξ : 1:500
(ΑΒΓΔΑ) : Καταληφθείσα έκταση-Περίφραξη

Β

αγρός

Επαρχιακός δρόμος Αιγείρας-Περιβολίων

114 μ.

Β

Δημοτικός δρόμος

Γ

32 μ.

ισχυρά πεύκα

20 μ.

ημιονικός δρόμος

19,5 μ.

32 μ.

Α

αγρός Σταύρου

Θεωρήθηκε
Αίγιο 20-3-97
Ο Δασάρχης
Κωνσ. Παπαθανασίου
Δασολόγος

Δημ. Δασική Έκταση

Θεωρήθηκε
Πάτρα 1-4-1997
Ο Αν. Περ. Δ/ντής Αχαΐας
Στεφ. Φαρδελάκης

1029 (2)

Κήρυξη ως αναδασωτέας έκτασης εμβαδού 3.047 τετρ. μέτρων στη θέση Αγγισαρόλακκος, Κοινότητος Ορθουνίου, Νομού Χανίων

Ο ΑΝΑΠΛ. ΠΕΡΙΦ/ΚΟΥ Δ/ΝΤΗ Ν. ΧΑΝΙΩΝ

Έχοντας υπόψη:

Τις διατάξεις του Ν. 3200/55 περί «Διοικητικής αποκέντρωσης», όπως τροποποιήθηκε και συμπληρώθηκε μεταγενέστερα με το Ν.Δ. 532/70.

2. Τις διατάξεις του άρθρου 117 του Συντάγματος των Ελλήνων.

3. Τις διατάξεις του Ν. 998/79 περί «προστασίας δασών κτλ.» και ειδικότερα:

α) του άρθρου 41 παρ. 1 και β) του άρθρου 38 παρ. 1.

4. Τις διατάξεις του Υπουργείου Γεωργίας: α) 160417/1180/8.7.1980 και β) 182447/3049/24.9.1980.

5. Την υπ' αριθμ. 1028/17.3.97 εισηγητική έκθεση της Δ/νσης Δασών Χανίων σχετική με την κήρυξη ως αναδασωτέας της εκτάσεως που αναφέρεται στο θέμα της παρούσας αποφάσεως, λόγω παρανόμου εκχερσώσεώς της περί τα τέλη Ιουνίου 1996, αποφασίζουμε:

Κηρύσσουμε αναδασωτέα την εκχερσωμένη δημόσια δασική έκταση στην θέση Αγγισαρόλακκος περιοχής Κοινότητας Ορθουνίου επαρχίας Κυδωνίας, Νομού Χανίων, εμβαδού τριών χιλιάδων σαράντα επτά τετραγωνικών μέτρων (3.047 μ2).

Η αναδασωτέα περιοχή που περικλείεται από τα στοιχεία «Α-Β-Γ-Δ-Ε-Α» του συνημμένου τοπογραφικού διαγράμματος, το οποίο είναι αναπόσπαστα προσαρτημένο στην παρούσα απόφασή μας και θεωρημένο από τον Προϊστάμενο της Δ/νσης Δασών Χανίων, έχει δε όρια:

Ανατολικά: Δασική έκταση,

Δυτικά: Ελαιώνας

Βόρεια: Δασική έκταση.

Νότια: Δασική έκταση.


Σκοπός της κηρύξεως της ανωτέρω εκτάσεως ως αναδασωτέας είναι η διατήρηση του δασικού χαρακτήρα αυτής, η αποκατάσταση με φυσική αναγέννηση της εκχερσωμένης αυτοφυούς βλάστησης και ο αποκλεισμός της διάθεσης αυτής για άλλη χρήση.

Η απόφαση αυτή να δημοσιευθεί στην Εφημερίδα της Κυβερνήσεως.

Χανιά, 17 Μαρτίου 1997

Ο Αναπλ. Περιφ/κού Διευθυντή

ΜΑΤΘ. ΦΡΑΪΔΑΚΗΣ

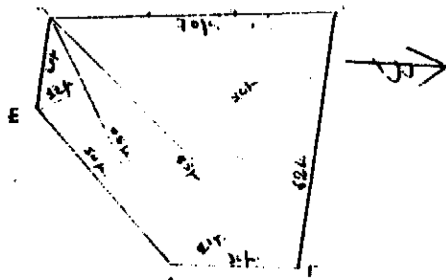

ΥΠΟΜΝΗΜΑ

Εκχερσωμένης δημόσιας δασικής έκτασης στη θέση Αγγισαρόλακκος Κοινότητας Ορθουνίου, περικλειομένης υπό των στοιχείων "Α-Β-Γ-Δ-Ε-Α", εμβαδόν αυτής τρεις χιλιάδες σαράντα επτά τετραγωνικά μέτρα (3.047 Μ²). Κλίμαξ 1:1000

Αντίστοιχη στην αριθμ. 1029/17-3-1997 απόφαση Περιφ/κού Δ/ντού Χανίων —

Χανιά 17-3-1997

Ο

Συντάξας

Δασονόμος.



Απόσπασμα χάρτου υπαίθρου 1:50.000

Θεωρήθηκε

Χανιά 17-3-1997

Ο



ΑΠΑΛΛΟΤΡΙΩΣΕΙΣ

ΑΠΟΦΑΣΕΙΣ

Τ.652 ΟΙΚ. (3)

Επικύρωση καθορισμού οριογραμμής ρέμματος στο Ν. Κιλκίς.

Ο ΝΟΜΑΡΧΗΣ ΚΙΛΚΙΣ

Έχοντας υπόψη:


1. Τις διατάξεις του άρθρου 6 του Ν. 880/79 περί καθορισμού των οριογραμμών ρεμμάτων.
2. Τις διατάξεις του Π.Δ. 183/9/5.6.86 για μεταβίβαση αρμοδιοτήτων στους Νομάρχες.
3. Την με αριθ. ΤΥ.216/18.3.1997 απόφαση της Δ.Τ.Υ. Ν. ΚΙΛΚΙΣ και το συνοδευτικό τοπογραφικό διάγραμμα με την οποία έγινε καθορισμός της οριογραμμής του ρέμματος που βρίσκεται σε τμήμα αυτού και με στοιχεία Α-(55-56-57-58-59-60... 107-108-109-110-55) Β (27-28 ... 133-134-135-27) Γ(1-2-3-4-5... 23-24-138-139-154-155-156-1), αποφασίζουμε:


Επικυρώνουμε το τοπογραφικό Διάγραμμα που συνοδεύει την με αρ. 216/18.3.1997 απόφαση της Δ.Τ.Υ Ν. ΚΙΛΚΙΣ με την οποία καθορίζεται η οριογραμμή σε τμήμα του ρέματος που βρίσκεται στον συνοικισμό Σκρα της Κοινότητας Σκρα.

Η απόφαση αυτή να δημοσιευθεί στην Εφημερίδα της Κυβερνήσεως.

Κιλκίς, 26 Μαρτίου 1997

Ο Νομάρχης
Θ. ΠΑΡΑΣΤΑΤΙΔΗΣ

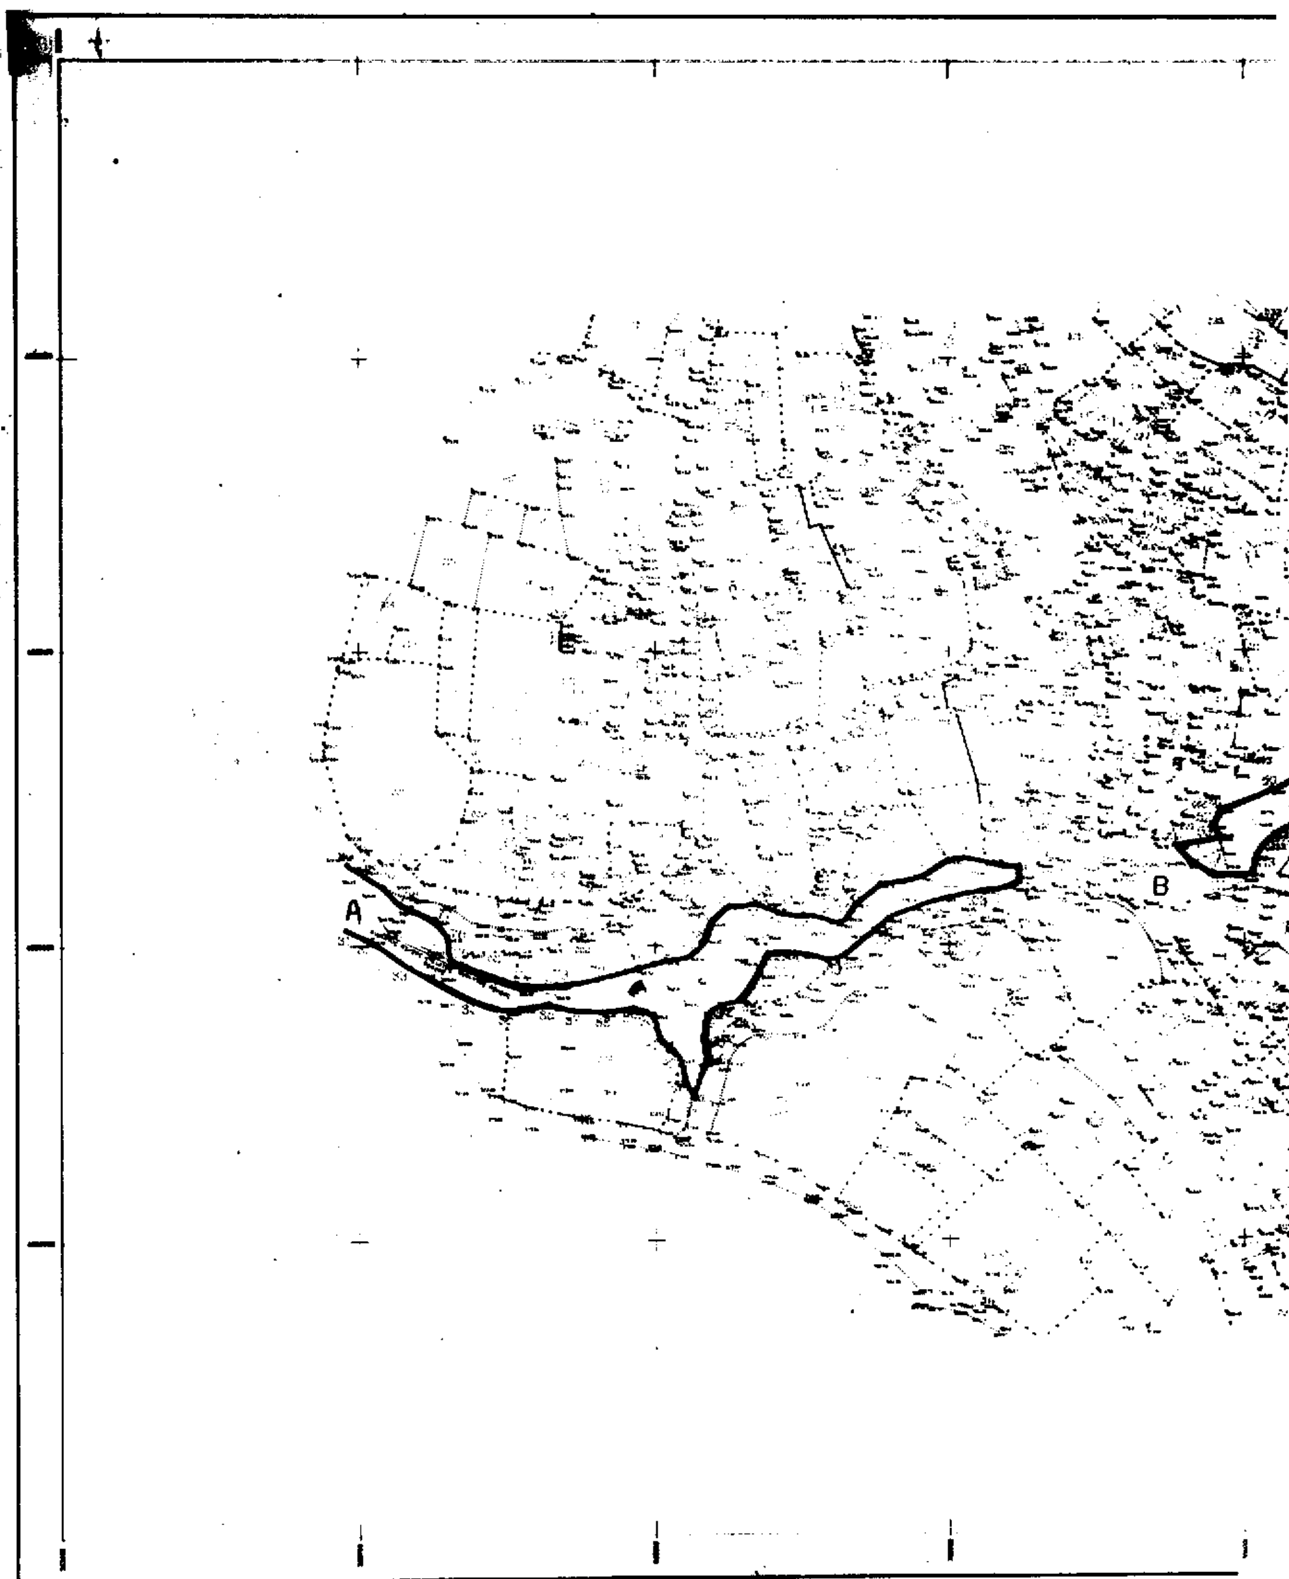
A
B

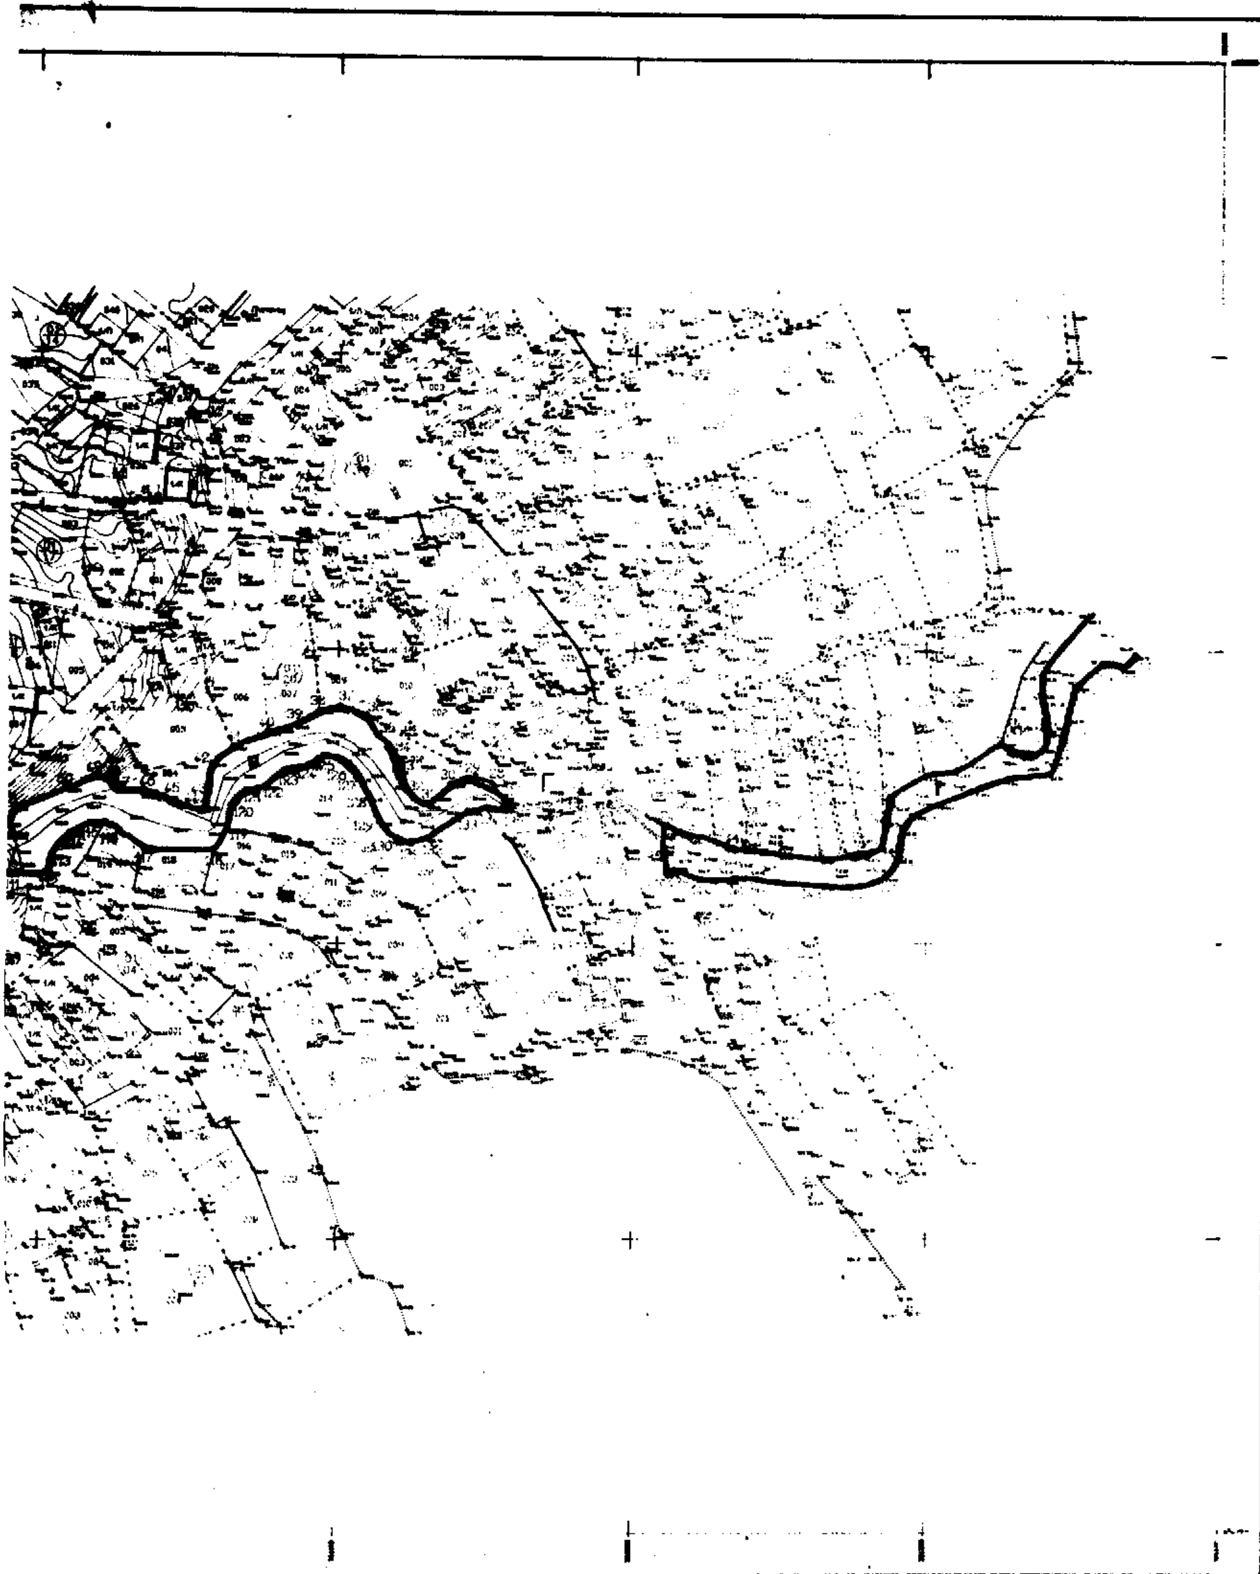

ΠΙΝΑΚΑΣ ΣΥΝΤΕΤΑΓΜΕΝΩΝ ΟΡΙΟΓΡΑΜΜΩΝ (ΟΧΘΩΝ) ΡΕΜΑΤΟΣ ΣΚΡΑ

Α/Α	Χ	Ψ	Ζ
1.	364354.56	4550110.60	509.18
2	364340.60	4550093.84	509.20
3	364339.27	4550091.06	509.18
4	364338.60	4550085.25	509.69
5.	364341.44	4550073.10	509.69
6.	364340.42	4550066.58	509.19
7.	364337.29	4550064.20	509.65
8	364328.09	4550064.80	509.70
9.	364325.28	4550068.63	511.83
10.	364315.27	4550061.10	512.48
11.	364310.03	4550058.25	512.43
12.	364299.43	4550056.93	[illegible]
13	364287.86	4550050.27	514.68
14.	364285.34	4550044.57	514.27
15	364285.42	4550037.52	513.72
16.	364279.71	4550029.43	513.73
17.	364273.14	4550029.66	513.97
18	364264.78	4550028.66	514.24
19	364250.13	4550030.21	514.93
20.	364243.27	4550031.46	515.63
21.	364231.76	4550032.39	514.35
22.	364227.82	4550034.87	517.02
23.	[illegible]	4550037.15	518.56
24.	364210.08	4550040.23	519.52
25.	[illegible]	[illegible]	520.13
26.	364182.40	[illegible]	[illegible]
27.	[illegible]	[illegible]	[illegible]
28.	[illegible]	[illegible]	[illegible]
29.	[illegible]	[illegible]	[illegible]
30.	[illegible]	[illegible]	[illegible]
31.	[illegible]	[illegible]	[illegible]
32.	[illegible]	[illegible]	525.19
33.	[illegible]	[illegible]	526.13
34.	[illegible]	[illegible]	[illegible]
35.	[illegible]	[illegible]	[illegible]
36.	[illegible]	[illegible]	[illegible]
37.	[illegible]	[illegible]	[illegible]
38	[illegible]	[illegible]	533.04
39	[illegible]	[illegible]	[illegible]
40.	[illegible]	[illegible]	[illegible]
41.	[illegible]	[illegible]	[illegible]
42.	[illegible]	[illegible]	[illegible]
43.	[illegible]	4550046.11	532.20
44.	[illegible]	[illegible]	[illegible]
45.	[illegible]	4550049.59	[illegible]
46.	364034.86	4550052.99	[illegible]
47.	364025.33	4550051.94	[illegible]
48.	364023.60	4550054.94	535.69
49.	364018.39	4550056.78	[illegible]
50.	364009.07	[illegible]	[illegible]
51.	363991.45	4550045.04	[illegible]
52.	363988.93	4550040.23	543.35
53	[illegible]	4550036.11	543.36
54.	[illegible]	4550033.49	550.39
55.	363923.33	4550026.79	554.29
56.	363906.18	4550029.29	554.80
57.	363899.23	4550028.82	556.60
58.	363890.40	4550022.86	558.01
59.	363876.22	4550020.82	558.73
60.	363867.86	4550013.92	558.20
61.	363865.54	4550009.19	558.08
62.	363858.53	4550008.26	559.10
63.	363850.36	4550010.12	560.50
64.	363841.94	4550010.43	561.80
65.	363834.45	4550014.02	563.77
66.	363824.98	4550013.39	563.54
67.	363818.71	4550007.66	563.35
68.	363817.56	4550001.83	563.35
69.	363811.49	4549995.77	563.78
70.	363803.16	4549996.71	564.36
71.	363794.20	4549991.43	564.93
72.	363780.51	4549988.30	564.10
73.	363766.31	4549986.50	563.84
74.	363752.47	4549987.10	563.56
75.	363730.43	4549994.92	565.60
76.	363729.82	4550002.76	565.30
77.	363725.61	4550008.84	565.61
78.	363713.62	4550014.16	569.00
79.	363708.32	4550019.94	572.00
80.	363695.83	4550027.57	572.25
81.	363695.38	4550005.29	567.00
82.	363703.96	4550001.70	566.12
83.	363716.90	4549992.51	566.03
84.	363738.41	4549981.45	565.50
85.	363749.54	4549977.82	566.34
86.	363763.84	4549980.14	566.00
87.	363771.94	4549977.86	566.30
88.	363781.53	4549976.97	566.28
89.	363792.55	4549978.76	[illegible]
90.	363799.51	4549976.51	568.13
91.	363801.15	4549967.76	569.40
92.	363808.20	4549961.26	571.47
93.	363809.52	4549953.86	[illegible]
94.	363812.50	4549948.41	[illegible]
95.	363817.67	4549961.72	569.39
96.	363816.35	4549967.18	568.88
97.	[illegible]	4549976.24	[illegible]
98.	363821.79	4549979.43	566.43
99.	[illegible]	4549980.62	[illegible]
100.	363835.84	4549989.87	[illegible]
101.	363838.02	4549997.01	561.88
102.	363850.34	[illegible]	[illegible]
103.	363858.13	4549994.38	561.76
104.	363864.03	4549996.05	561.36
105.	[illegible]	4550005.24	[illegible]
106.	[illegible]	4550008.08	558.99
107.	363898.10	[illegible]	[illegible]
108.	[illegible]	4550018.40	[illegible]
109.	[illegible]	[illegible]	[illegible]
110.	[illegible]	[illegible]	[illegible]
111.	[illegible]	[illegible]	[illegible]
112.	[illegible]	[illegible]	[illegible]
113.	[illegible]	[illegible]	[illegible]
114.	[illegible]	[illegible]	[illegible]
115.	[illegible]	[illegible]	[illegible]
116.	[illegible]	[illegible]	[illegible]
117.	[illegible]	[illegible]	[illegible]
118.	[illegible]	4550030.98	[illegible]
119.	[illegible]	[illegible]	535.88
120.	[illegible]	[illegible]	[illegible]
121.	[illegible]	[illegible]	533.05
122.	[illegible]	[illegible]	[illegible]
123.	[illegible]	[illegible]	530.63
124.	[illegible]	[illegible]	[illegible]
125.	[illegible]	[illegible]	528.98
126.	[illegible]	[illegible]	528.69
127.	[illegible]	[illegible]	[illegible]
128.	[illegible]	[illegible]	[illegible]
129.	[illegible]	[illegible]	[illegible]
130.	[illegible]	[illegible]	[illegible]
131.	[illegible]	[illegible]	[illegible]
132.	[illegible]	[illegible]	[illegible]
133.	[illegible]	[illegible]	[illegible]
134.	[illegible]	[illegible]	523.89
135.	[illegible]	[illegible]	[illegible]
136.	[illegible]	[illegible]	[illegible]
137.	[illegible]	[illegible]	[illegible]
138.	[illegible]	4550023.92	[illegible]
139.	364213.49	[illegible]	[illegible]
140.	364221.35	4550022.32	520.62
141.	364213.53	[illegible]	520.48
142.	364242.49	[illegible]	[illegible]
143.	364264.32	[illegible]	[illegible]
144.	[illegible]	[illegible]	516.80
145.	[illegible]	[illegible]	516.69
146.	[illegible]	[illegible]	[illegible]
147.	[illegible]	4550038.49	[illegible]
148.	364295.08	4550043.68	513.99
149.	[illegible]	4550055.48	[illegible]
150.	364341.97	4550057.50	[illegible]
151.	364344.02	4550064.36	[illegible]
152.	364348.05	4550075.09	509.99
153.	364350.17	4550087.60	509.73
154.	364359.20	4550095.42	509.44
155.	364366.08	4550093.95	509.40
156.	364370.77	4550098.55	508.72

[illegible]

ΕΛΛΗΝΙΚΗ ΔΗΜΟΚΡΑΤΙΑ

Υ.ΠΕ.ΧΩ.Δ.Ε.

ΓΕΝΙΚΗ ΔΙΕΥΘΥΝΣΗ ΠΟΛΕΟΔΟΜΙΑΣ

ΜΕΛΕΤΗ ΠΟΛΕΟΔΟΜΗΣΗΣ Α΄ ΚΑΤΟΙΚΙΑΣ

ΚΟΙΝΟΤΗΤΑ ΣΚΡΑ

ΝΟΜΟΣ ΚΙΛΚΙΣ

ΣΥΜΠΡΑΤΤΟΝΤΕΣ ΜΕΛΕΤΗΤΕΣ

[illegible]

ΜΕΛΕΤΗ ΚΤΗΜΑΤΟΓΡΑΦΗΣΗΣ

ΗΜΕΡΟΜΗΝΙΑ [illegible]

ΔΙΟΡΘΩΣΕΙΣ ΣΦΑΛΜΑΤΩΝ

(4)

Στην 1073405/4947/0010 απόφαση των υπουργών Οικονομικών και Εθν. Παιδείας και Θρησκ/των που δημοσιεύτηκε στο ΦΕΚ 780/22.7.1996 (τ.Δ') και αφορά αναγκαστική απαλλοτρίωση έκτασης για την ανέγερση διδακτηρίου του Γυμνασίου - Λυκείου Ηλισίων, νομού Αττικής, στις σελ. 6999 α' στήλη επιφέρονται οι πιο κάτω διορθώσεις:

α) Από το λανθασμένο «ΟΙ ΥΠΟΥΡΓΟΙ ΟΙΚΟΝΟΜΙΚΩΝ ΚΑΙ ΠΕΡ/ΝΤΟΣ, ΧΩΡ/ΞΙΑΣ ΚΑΙ ΔΗΜ. ΕΡΓΩΝ» στο ορθό «ΟΙ ΥΠΟΥΡΓΟΙ ΟΙΚΟΝΟΜΙΚΩΝ ΚΑΙ ΕΘΝΙΚΗΣ ΠΑΙΔΕΙΑΣ ΚΑΙ ΘΡΗΣΚΕΥΜΑΤΩΝ» και β) στο τέλος στις υπογραφές από το λανθασμένο «ΟΙ ΥΠΟΥΡΓΟΙ ΥΦ. ΟΙΚΟΝΟΜΙΚΩΝ ΠΕΡ/ΝΤΟΣ, ΧΩΡ/ΞΙΑΣ ΚΑΙ ΔΗΜ. ΕΡΓΩΝ Γ. ΔΡΥΣ Κ. ΛΑΛΙΩΤΗΣ» στο ορθό «ΟΙ ΥΠΟΥΡΓΟΙ ΥΦ. ΟΙΚΟΝΟΜΙΚΩΝ, ΕΘΝΙΚΗΣ ΠΑΙΔΕΙΑΣ, & ΘΡΗΣΚ/ΤΩΝ Γ. ΔΡΥΣ Γ. ΠΑΠΑΝΔΡΕΟΥ».

(Από το Εθνικό Τυπογραφείο)

ΑΠΟ ΤΟ ΕΘΝΙΚΟ ΤΥΠΟΓΡΑΦΕΙΟ